







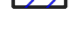


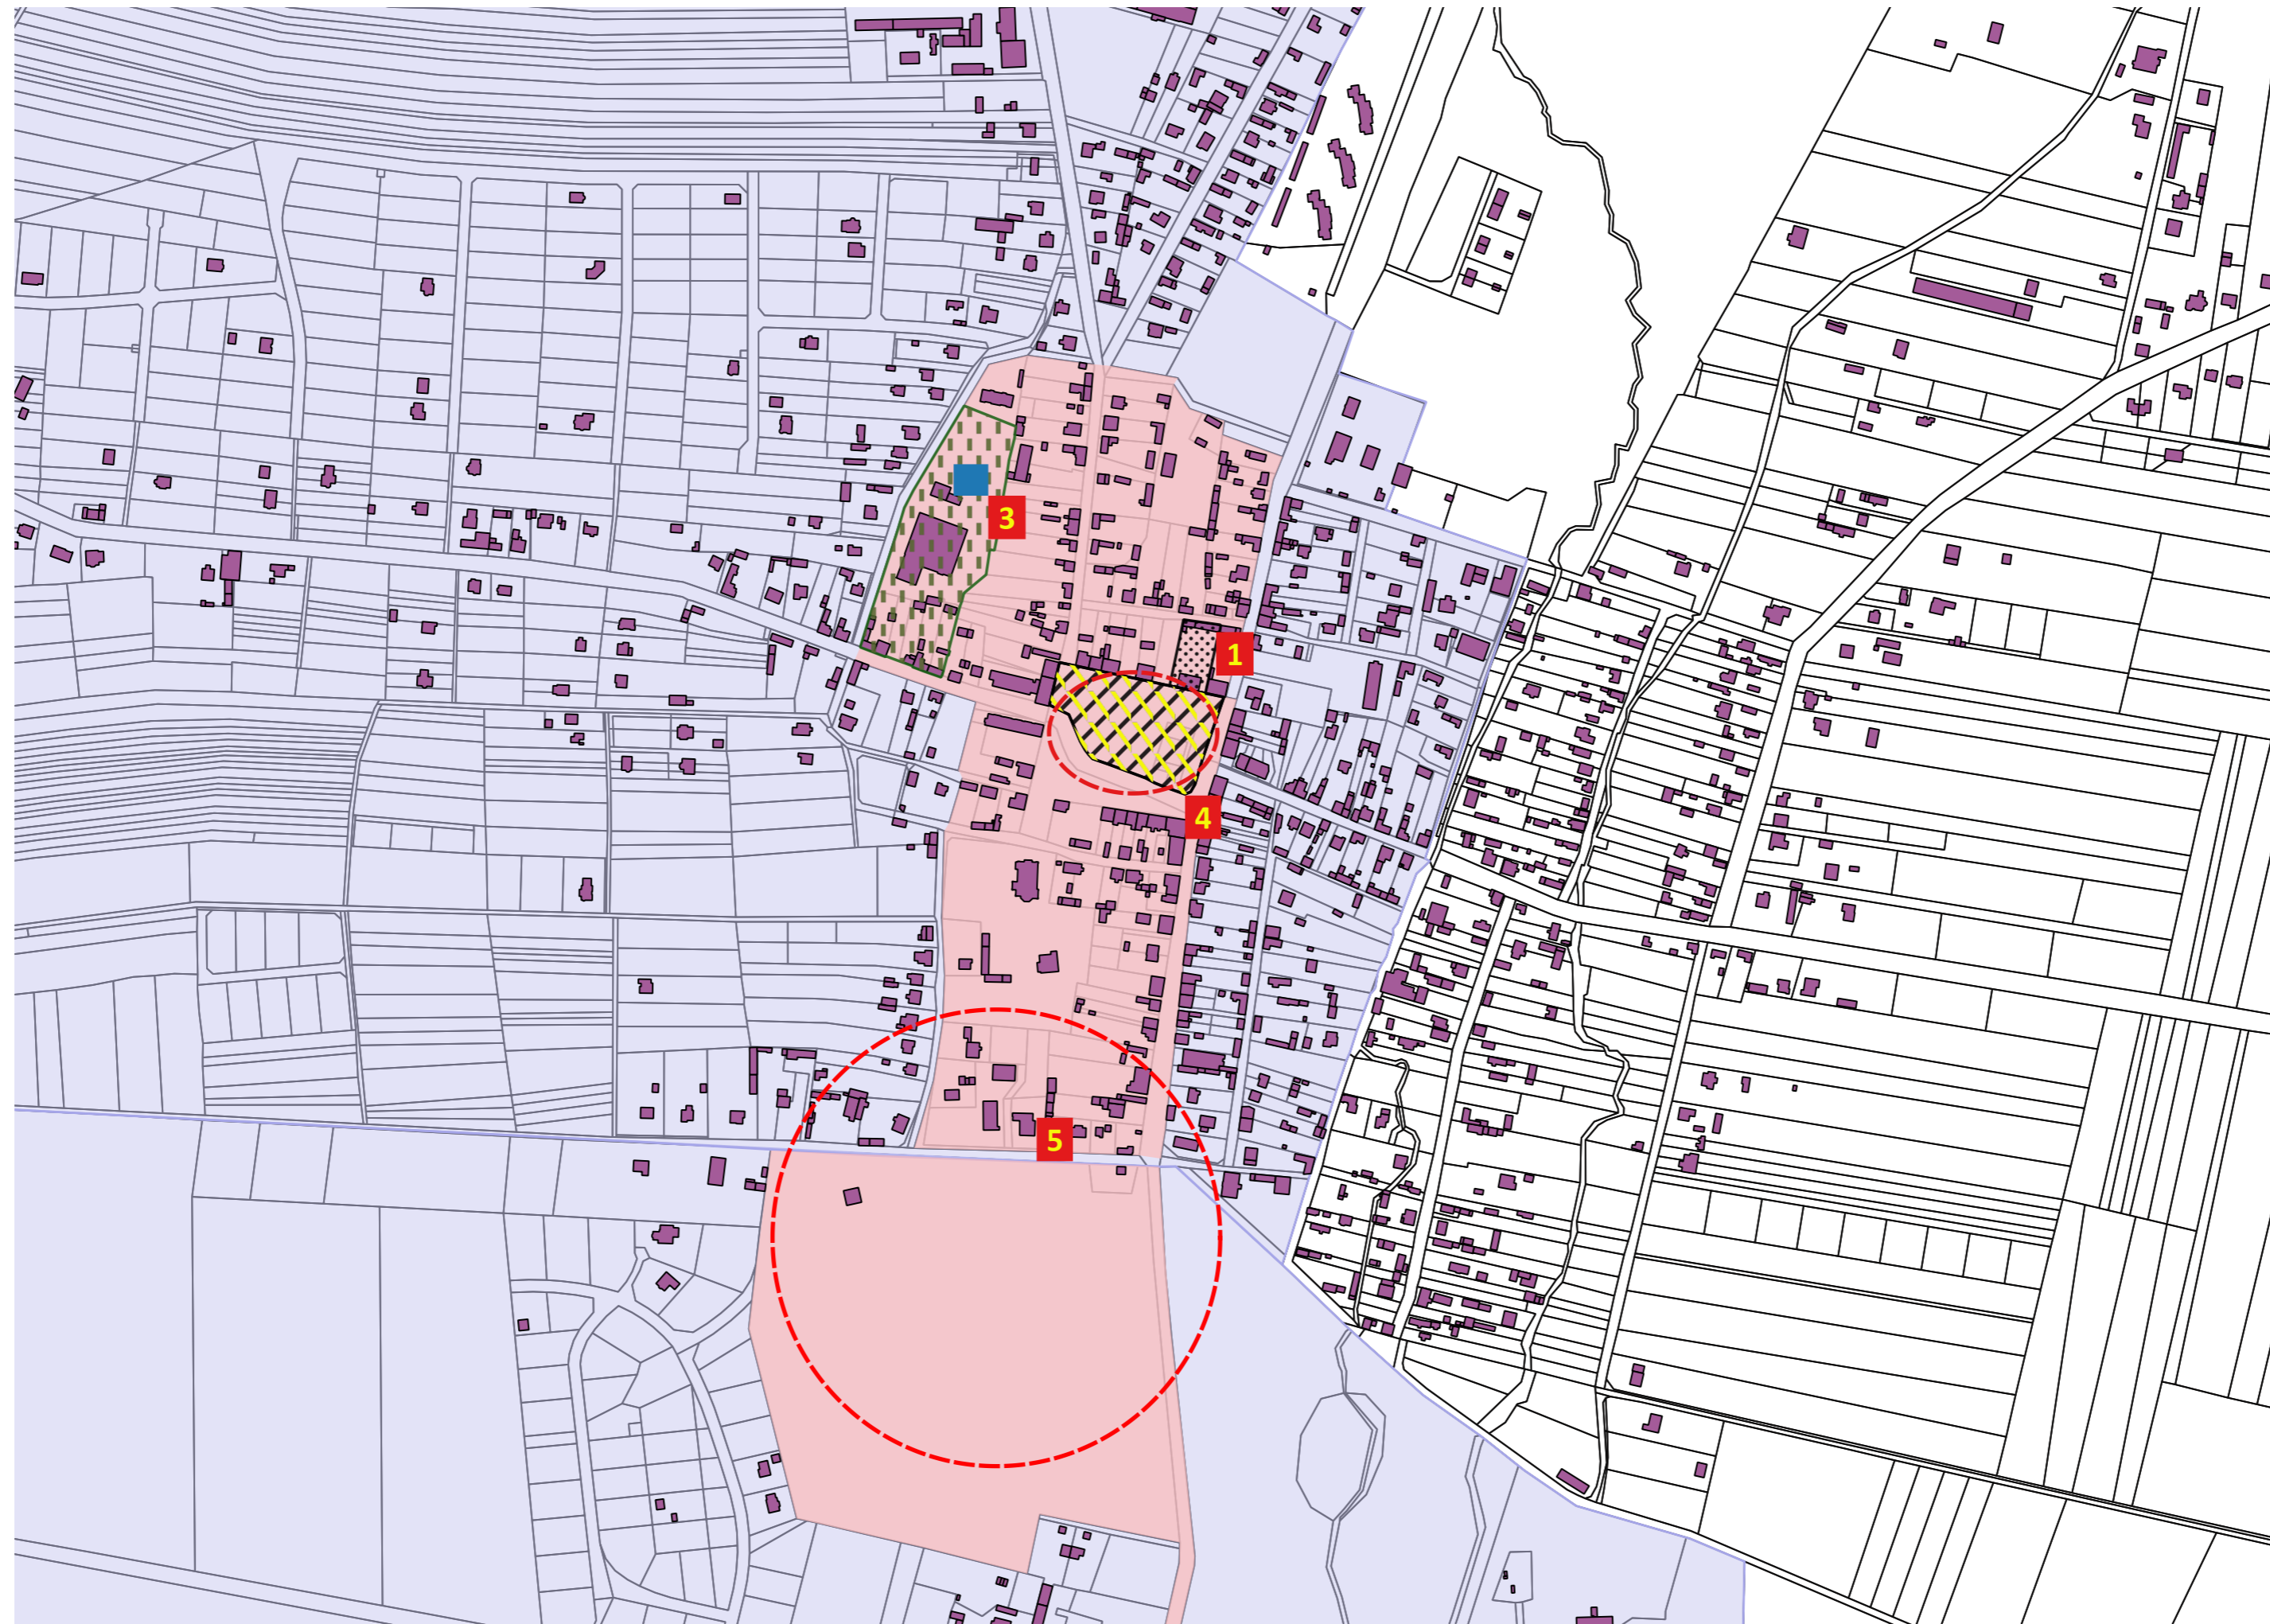




GMINA JANÓW
Gminny Program Rewitalizacji
MAPA ZMIAN FUNKCJONALNO - PRZESTRZENNYCH
Podobszar Janów
Skala 1:5 000



Legenda

-  Obszar zdegradowany
-  Obszar rewitalizacji
-  Zabudowa
-  Rozwój infrastruktury społecznej
-  Rozwój infrastruktury rekreacyjnej
-  Wzmocnienie walorów architektoniczno - urbanistycznych oraz poprawa estetyki przestrzeni publicznych
-  Modernizacja i adaptacja obiektów kluczowych lokalnie - wzrost potencjału przestrzeni
-  Nowe elementy infrastruktury
-  Wzmocnienie funkcji centralnych

-  **1** Przebudowa i adaptacja zdegradowanego budynku przy ul. Plac Grunwaldzki 9 w Janowie na cele społeczne wraz z zakupem wyposażenia i zagospodarowaniem przyległego otoczenia.
-  **3** Remont boisk przy Zespole Szkolno-Przedszkolnym w Janowie.
-  **4** Remont części płyty Rynku w Janowie z przeznaczeniem na targowisko.
-  **5** Borek – poprawa dostępności do oferty kulturalnej dla mieszkańców podobszaru rewitalizacji oraz gminy Janów poprzez uporządkowanie i odnowienie terenu rekreacyjno-kulturalnego.