


GMINA JANÓW
Gminny Program Rewitalizacji
MAPA ZMIAN FUNKCJONALNO - PRZESTRZENNYCH
Podobszar Piasek
Skala 1: 5 000

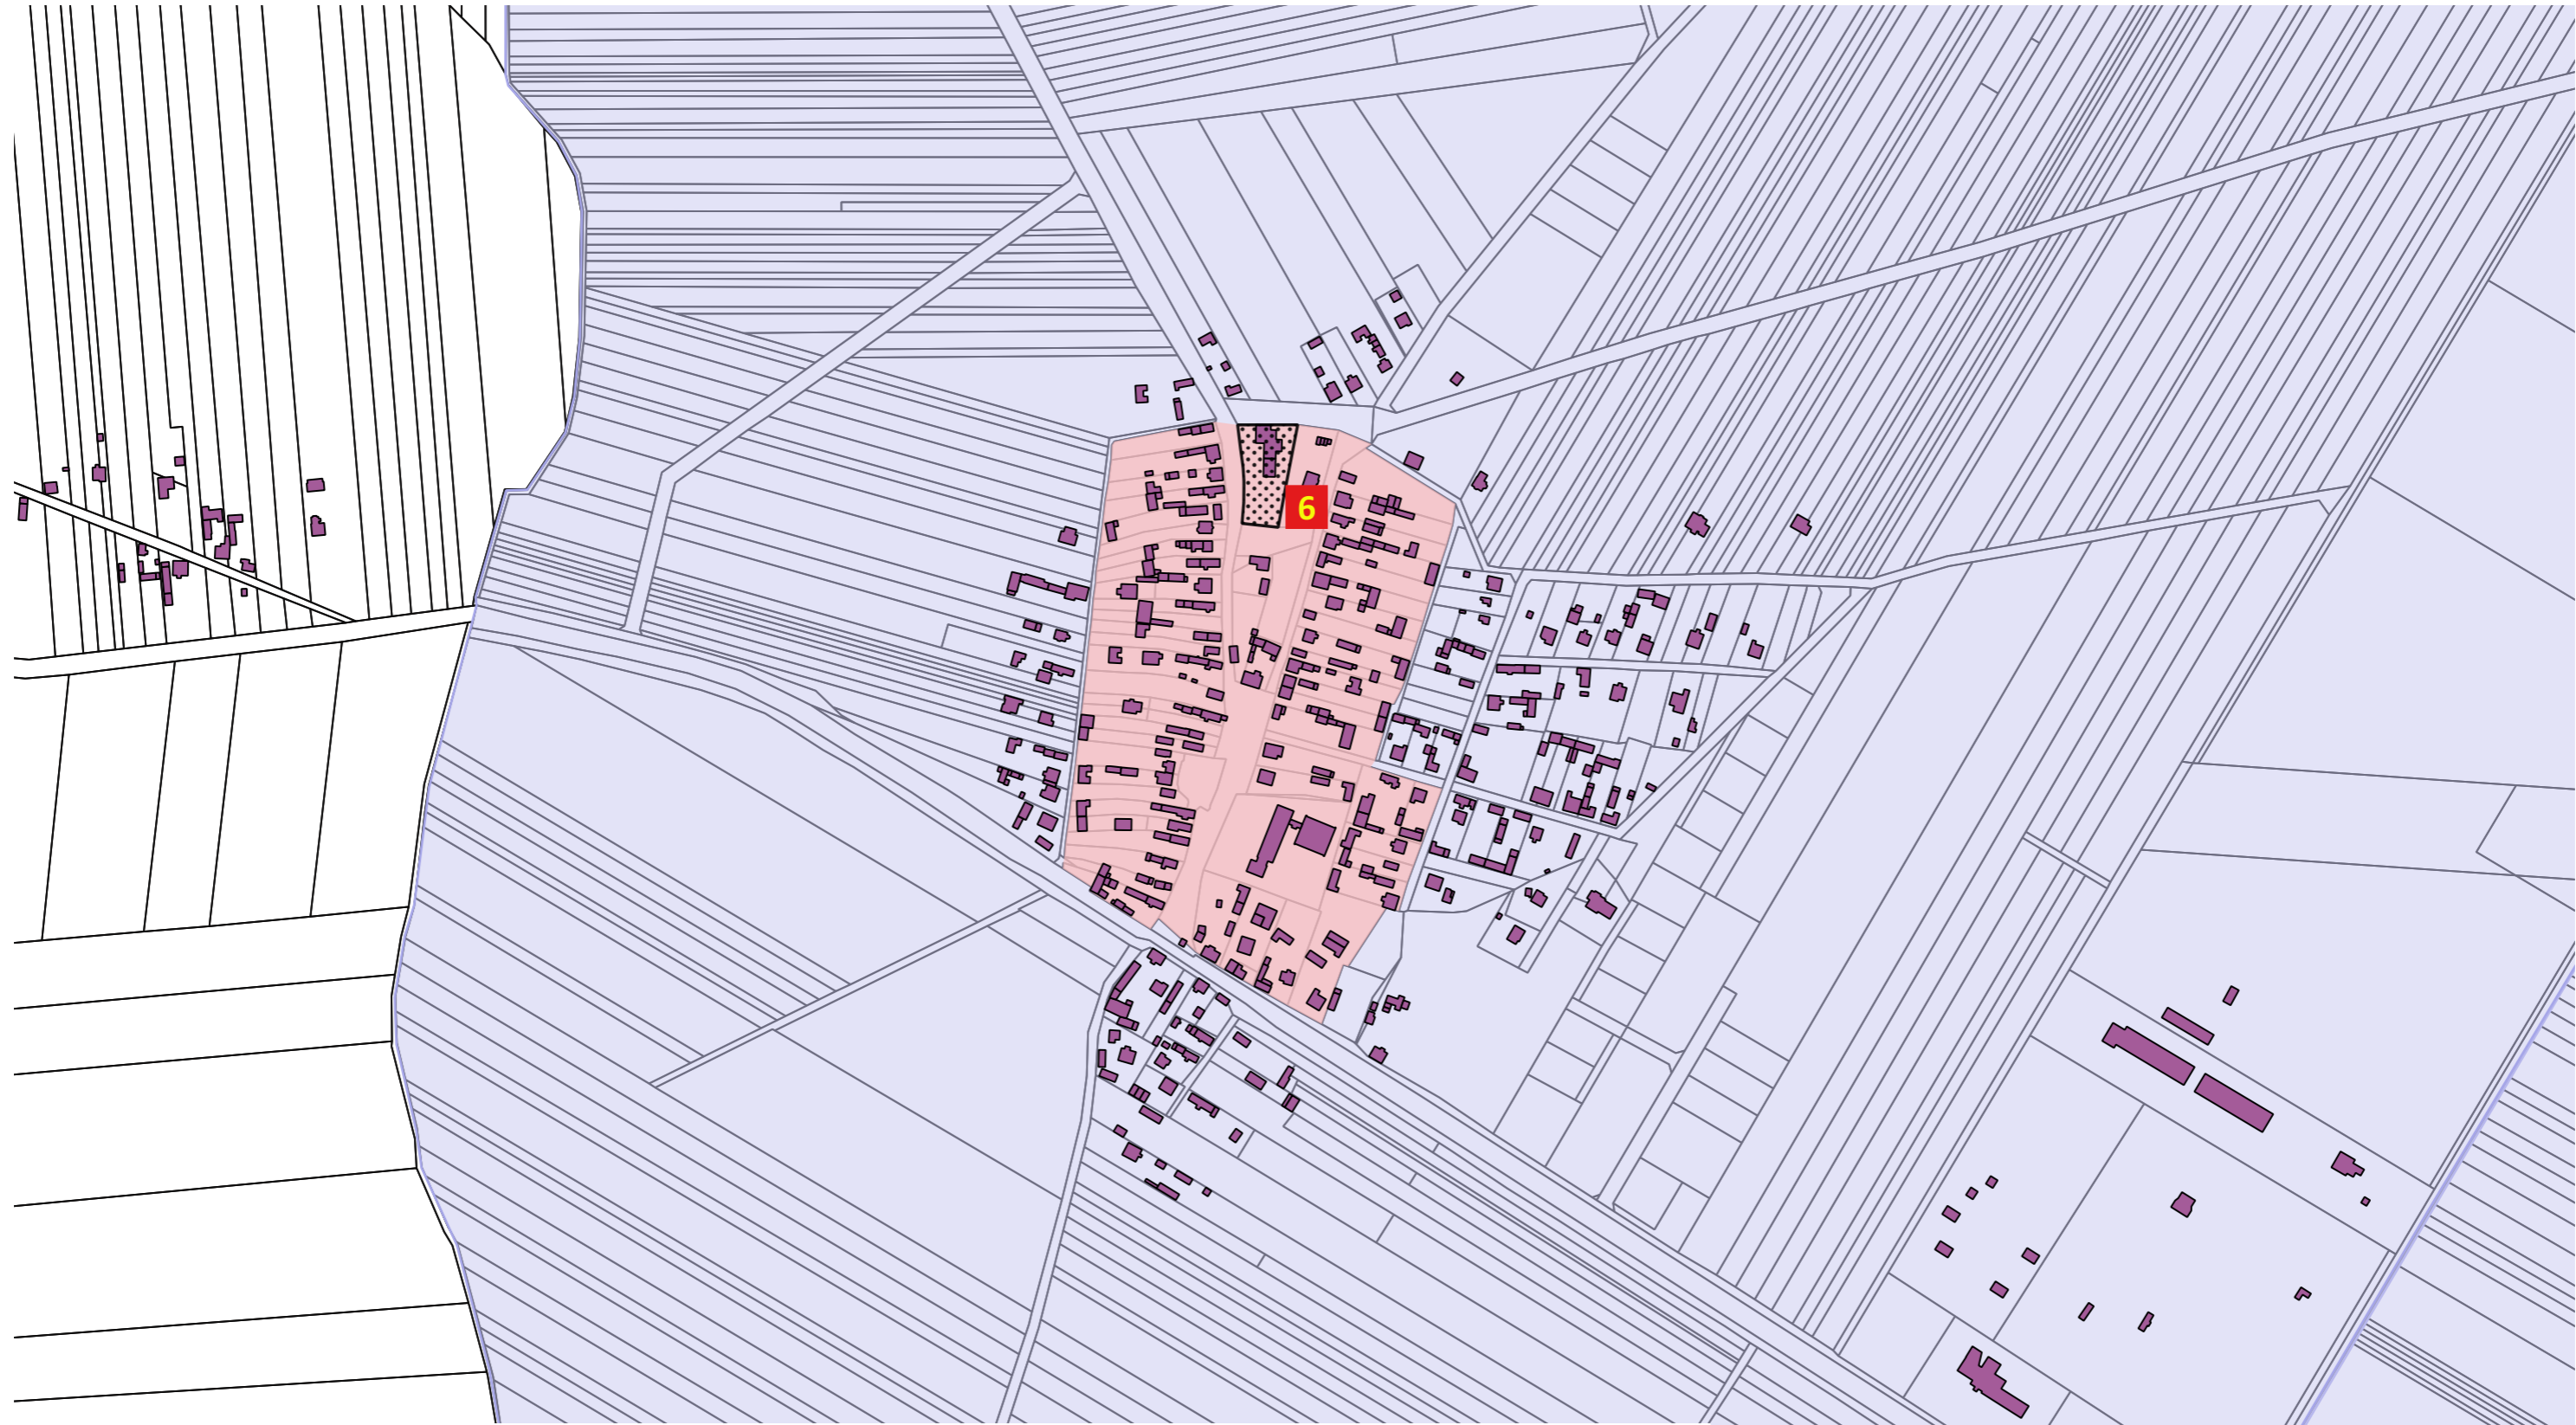

Legenda

 **Obszar zdegradowany**

 **Obszar rewitalizacji**

 **Zabudowa**

 **Rozwój infrastruktury społecznej**

 **Rozwój infrastruktury rekreacyjnej**

 **Wzmocnienie walorów architektoniczno - urbanistycznych oraz poprawa estetyki przestrzeni publicznych**

 **Modernizacja i adaptacja obiektów kluczowych lokalnie - wzrost potencjału przestrzeni**

 **Centrum Integracji Społecznej oraz mieszkania chronione – poszerzenie oferty świadczonych usług dla mieszkańców gminy Janów**